


# План

участка № \_\_\_\_\_ в садоводческом некоммерческом товариществе «Полет»

Площадь участка \_\_\_\_\_

Владелец \_\_\_\_\_

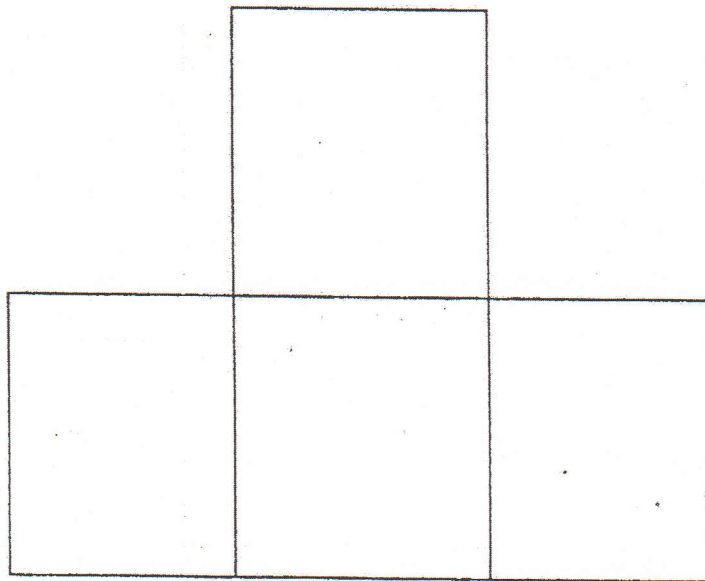

Масштаб 1:500

План составлен  
по материалам  
генплана СНТ «Полет»

Председатель правления  
СНТ «Полет»  
В.И. Ибрагимов \_\_\_\_\_